


HORNÍ HABARTICE

ÚZEMNÍ PLÁN

návrh

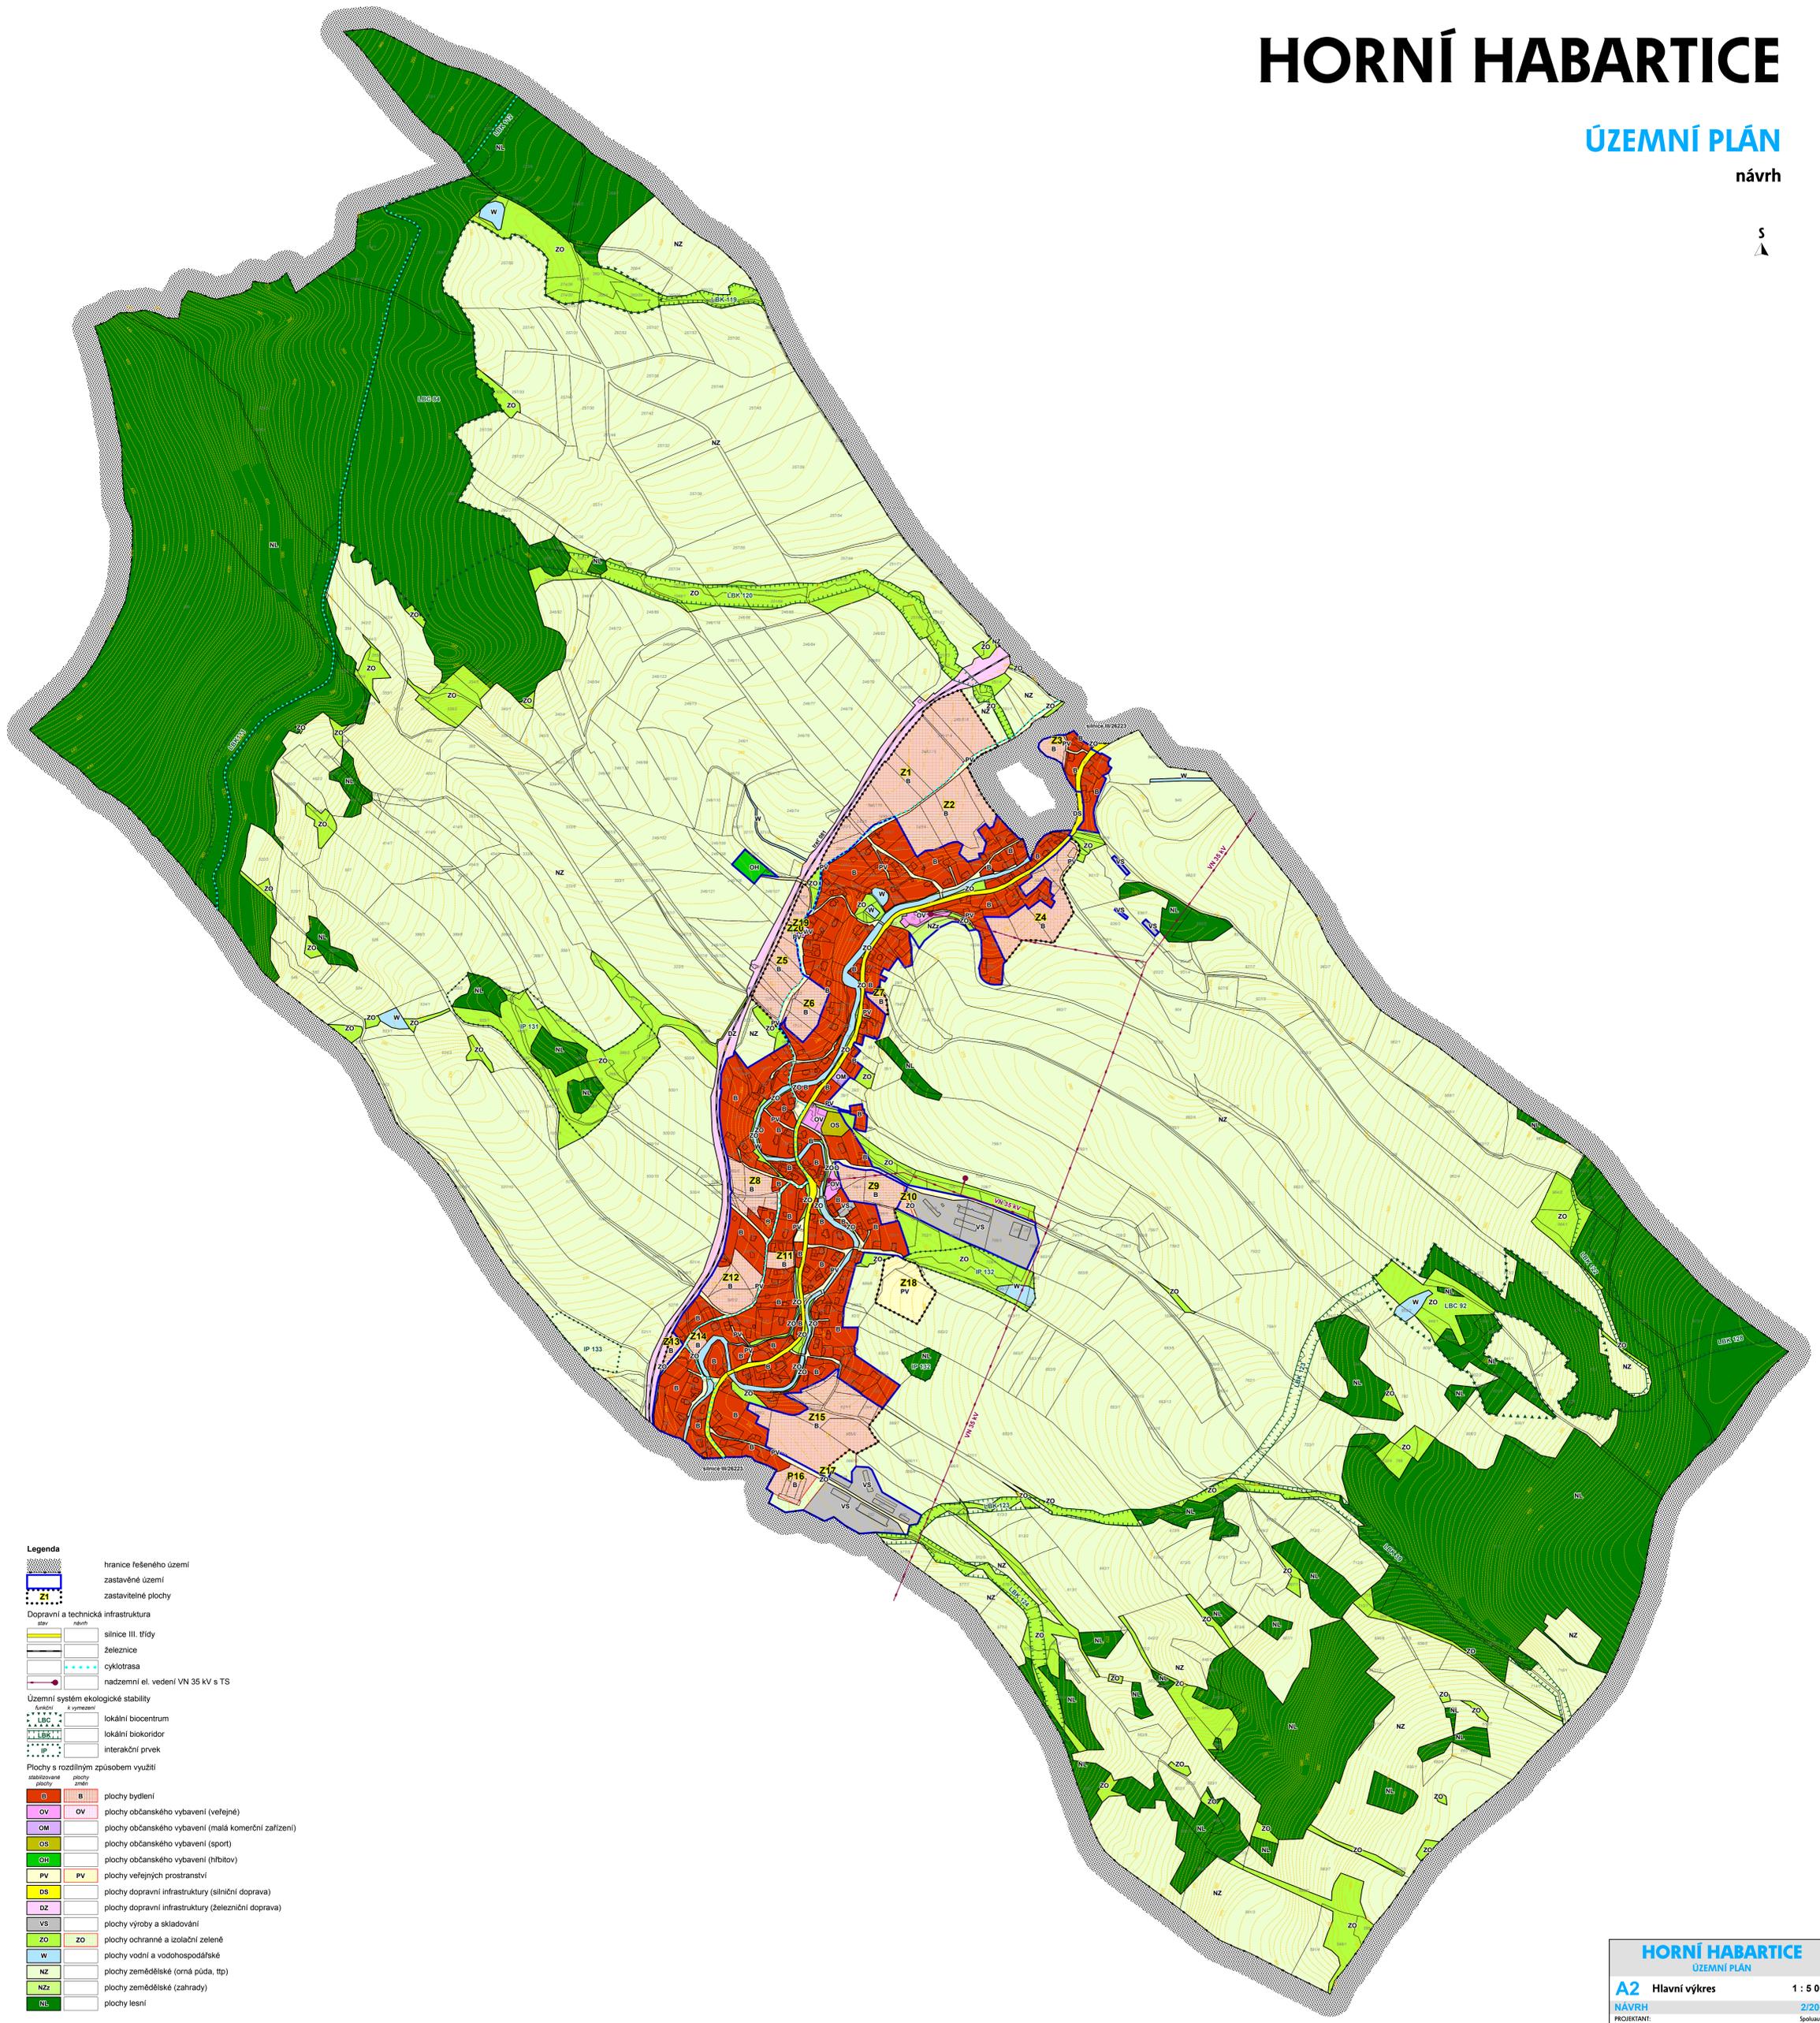

- Legenda**
- hranice řešeného území
 - zastavěné území
 - zastavitelné plochy
- Dopravní a technická infrastruktura**
- silnice III. třídy
 - železnice
 - cyklotrasa
 - nadzemní el. vedení VN 35 kV s TS
- Územní systém ekologické stability**
- lokální biocentrum
 - lokální biokoridor
 - interakční prvek
- Plochy s rozdílným způsobem využití**
- plochy bydlení
 - plochy občanského vybavení (veřejné)
 - plochy občanského vybavení (malá komerční zařízení)
 - plochy občanského vybavení (sport)
 - plochy občanského vybavení (hřbitov)
 - plochy veřejných prostranství
 - plochy dopravní infrastruktury (silniční doprava)
 - plochy dopravní infrastruktury (železniční doprava)
 - plochy výroby a skladování
 - plochy ochranné a izolační zeleně
 - plochy vodní a vodohospodářské
 - plochy zemědělské (orná půda, ttp)
 - plochy zemědělské (zahrady)
 - plochy lesní